


# Sataman alueen sähköt

- PK 125A
- Voimavirtaa ulkoseinässä
- 1kpl 63A
  - 1 kpl 32A
- Voimavirtaa sisällä
- 1kpl 63A
  - 1kpl 32A
- Torialueen valaisinpylväiden pistorasioiden syöttö
- Soittolavan sähkökeskuksen syöttö

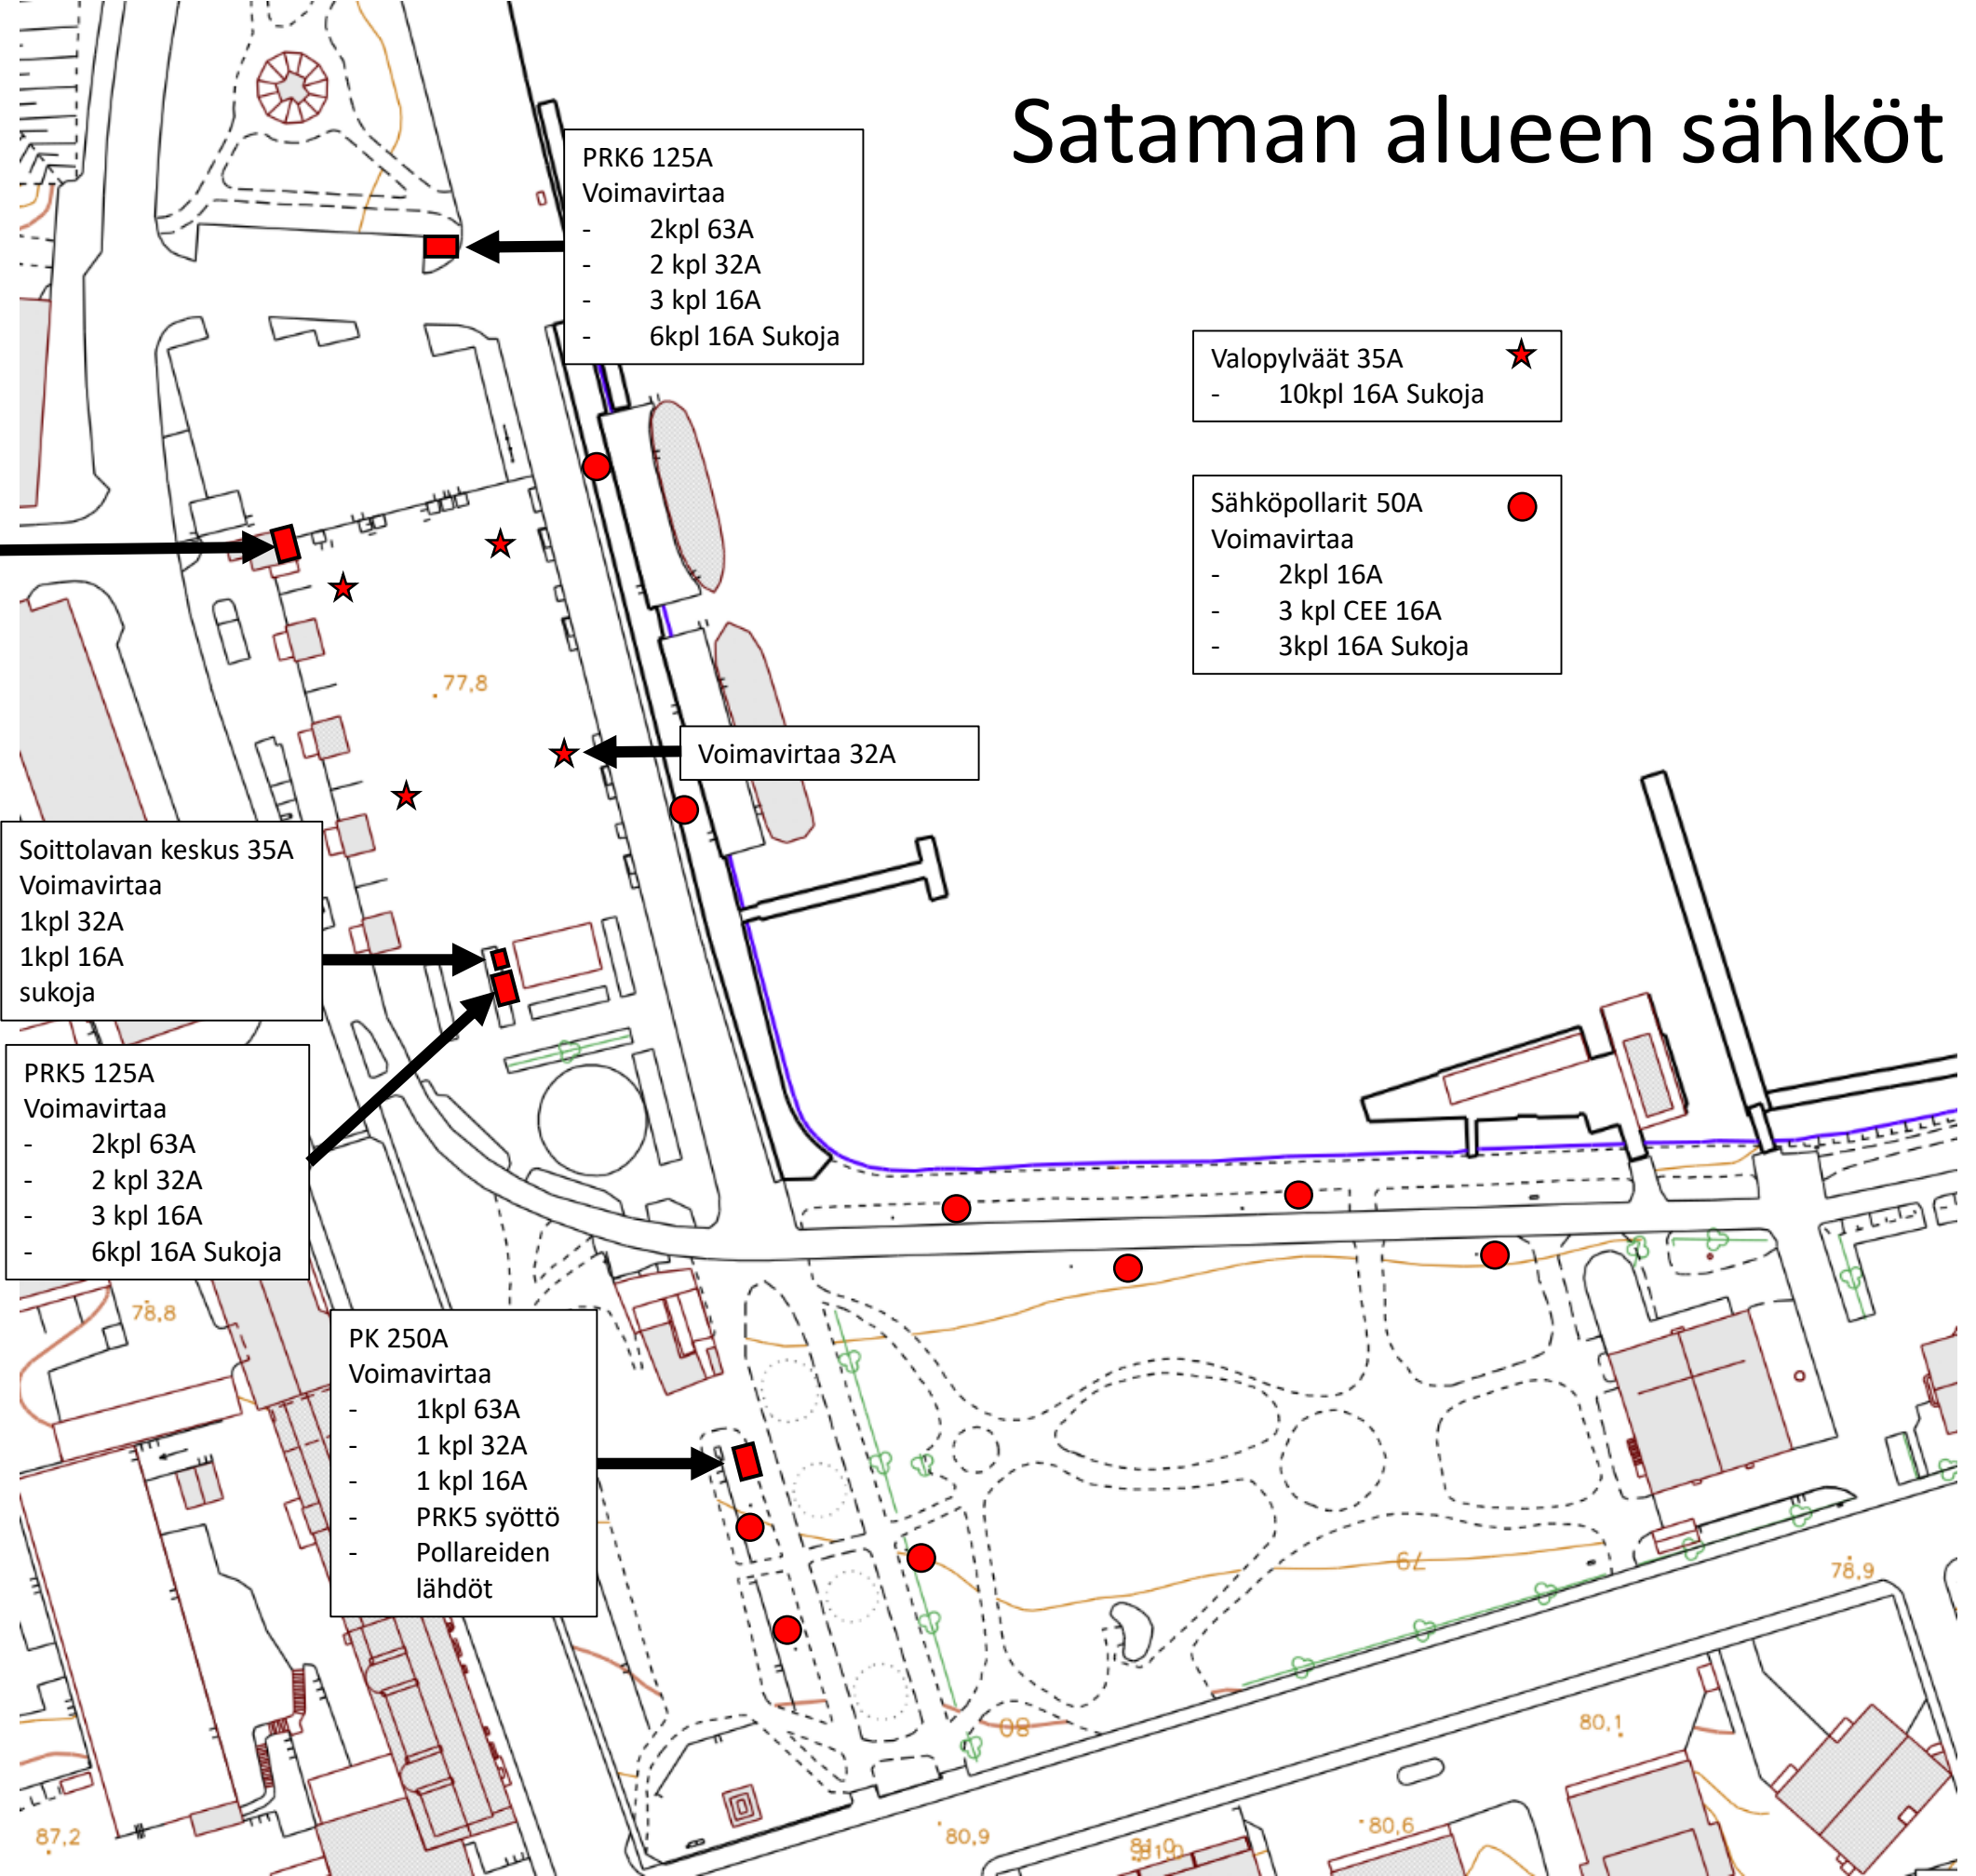

- PRK6 125A  
Voimavirtaa
- 2kpl 63A
  - 2 kpl 32A
  - 3 kpl 16A
  - 6kpl 16A Sukoja

- Valopylväät 35A ★
- 10kpl 16A Sukoja

- Sähköpollarit 50A ●
- Voimavirtaa
- 2kpl 16A
  - 3 kpl CEE 16A
  - 3kpl 16A Sukoja

Voimavirtaa 32A

- Soittolavan keskus 35A  
Voimavirtaa
- 1kpl 32A
  - 1kpl 16A sukoja

- PRK5 125A  
Voimavirtaa
- 2kpl 63A
  - 2 kpl 32A
  - 3 kpl 16A
  - 6kpl 16A Sukoja

- PK 250A  
Voimavirtaa
- 1kpl 63A
  - 1 kpl 32A
  - 1 kpl 16A
  - PRK5 syöttö
  - Pollareiden lähdöt