


Marianaukion sähköt ja pelastustie

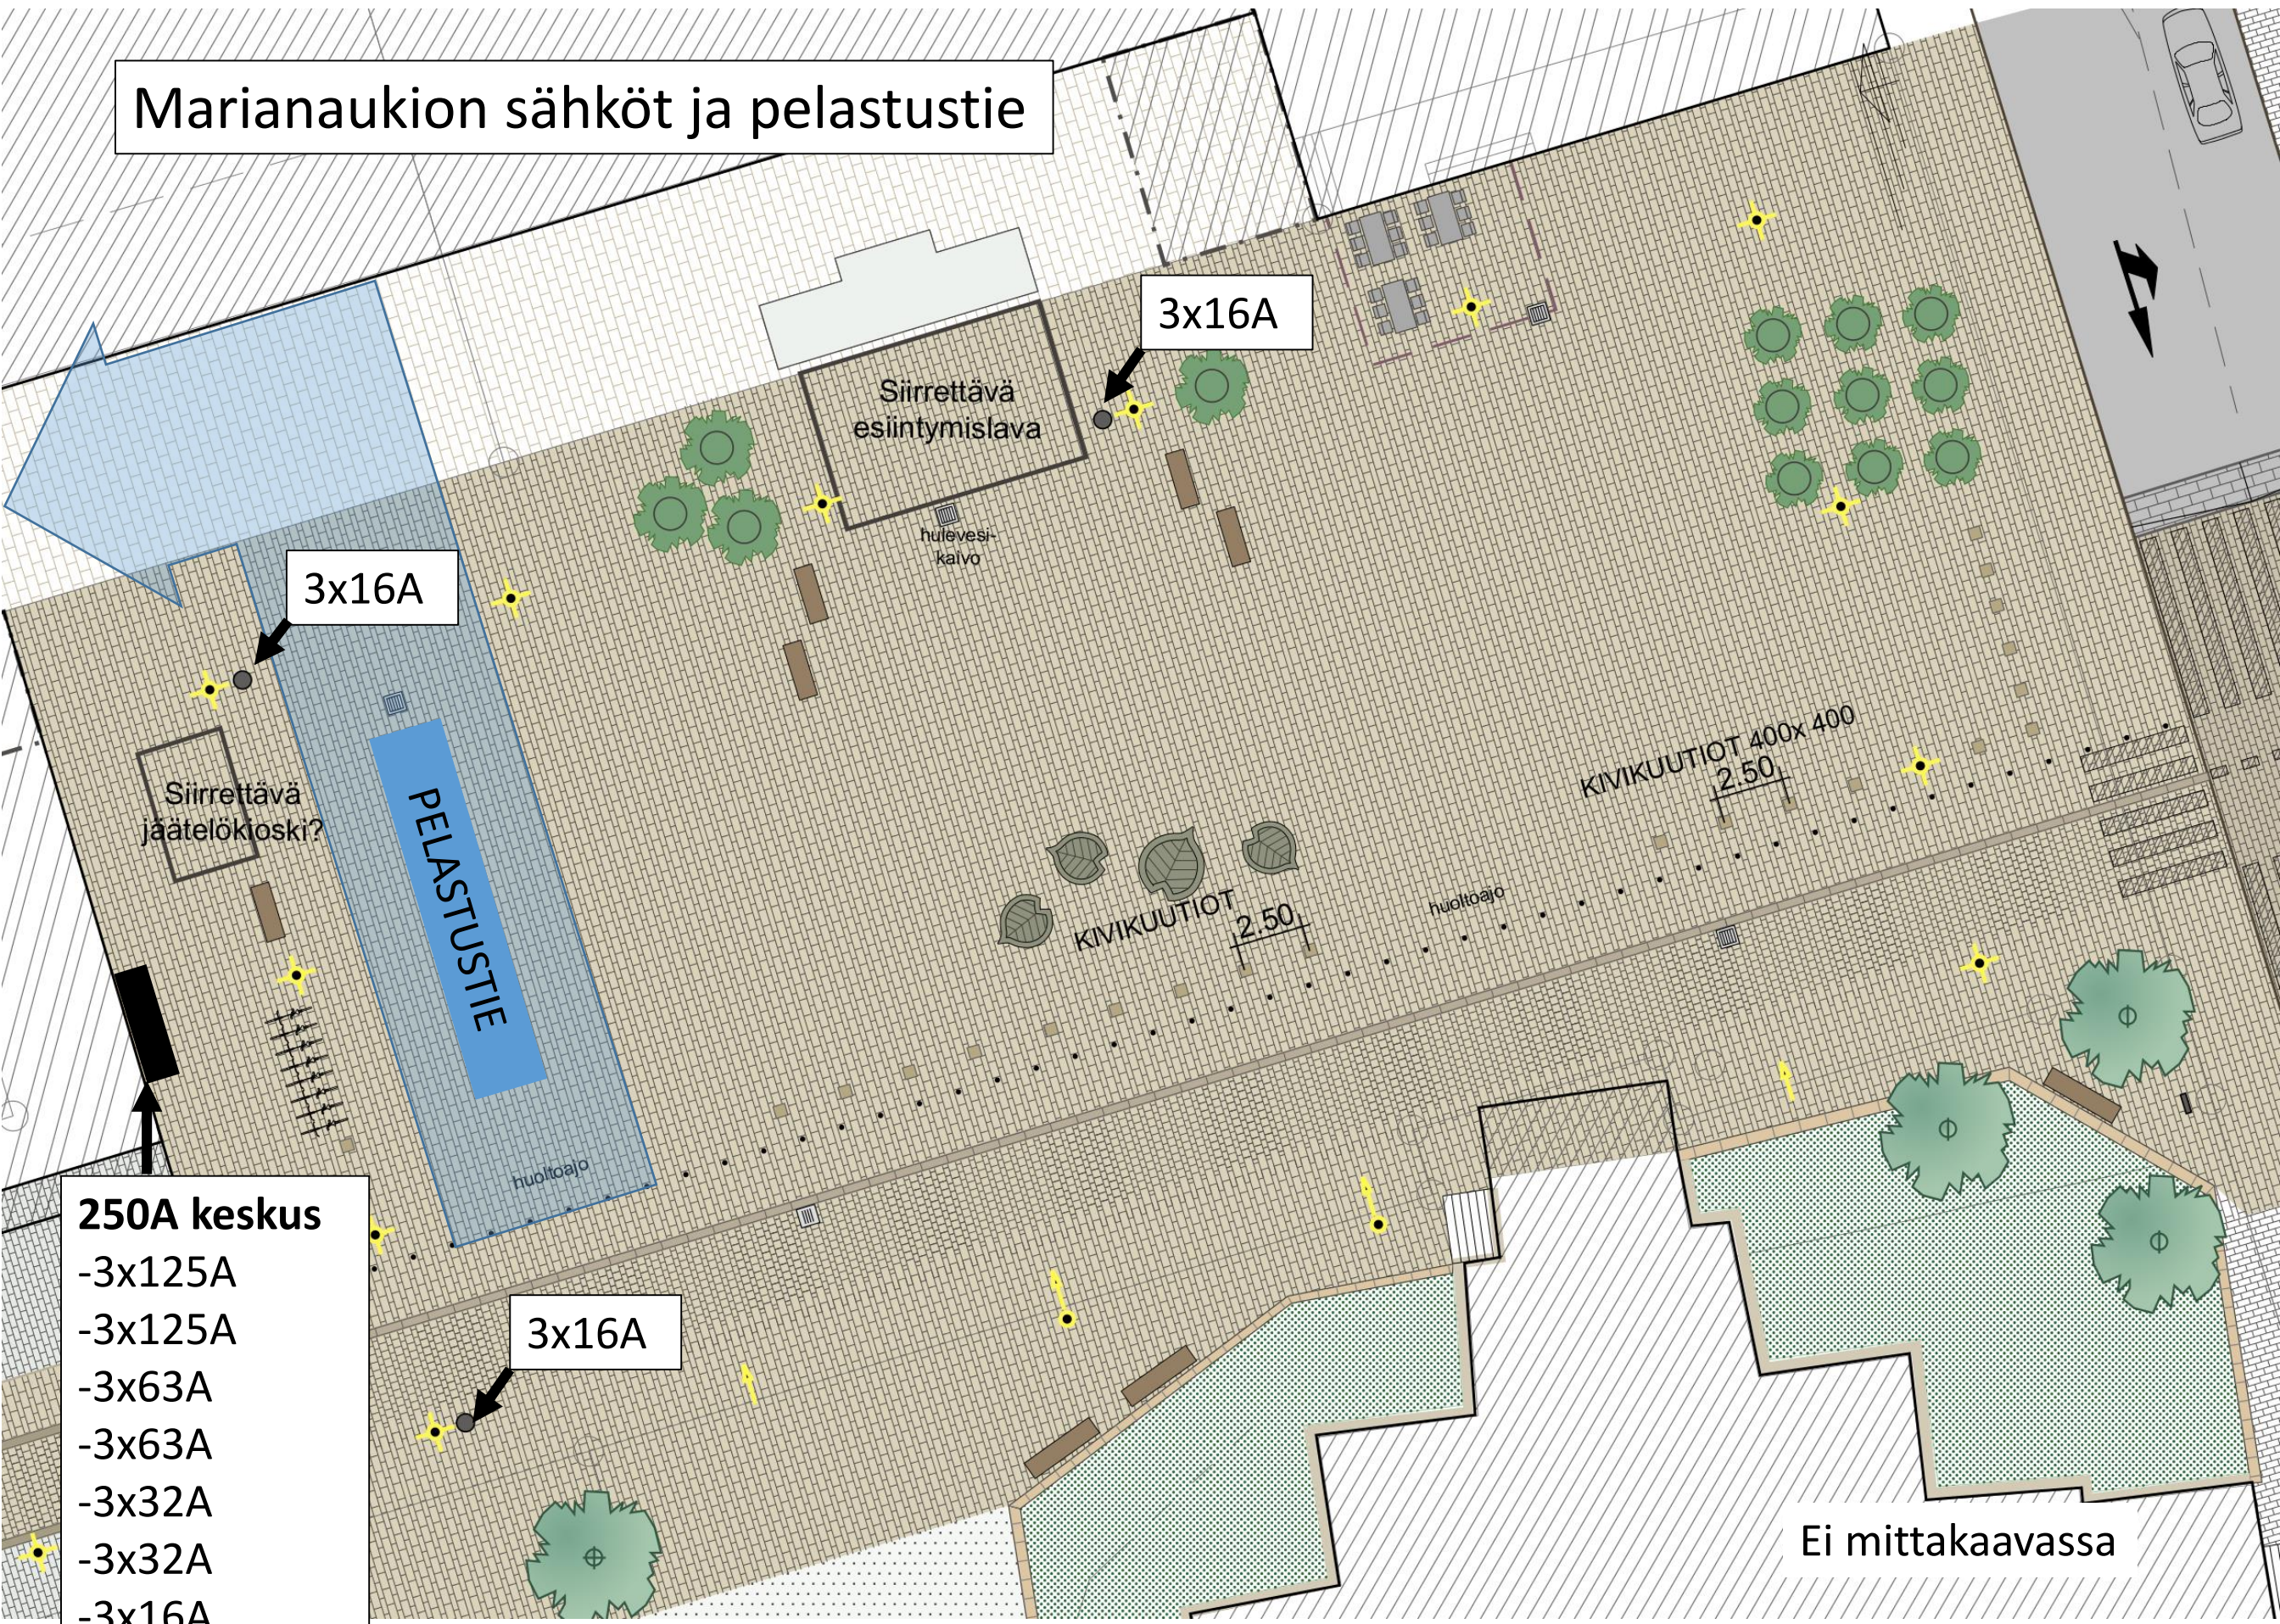

- 250A keskus**
- 3x125A
- 3x125A
- 3x63A
- 3x63A
- 3x32A
- 3x32A
- 3x16A

Ei mittakaavassa