



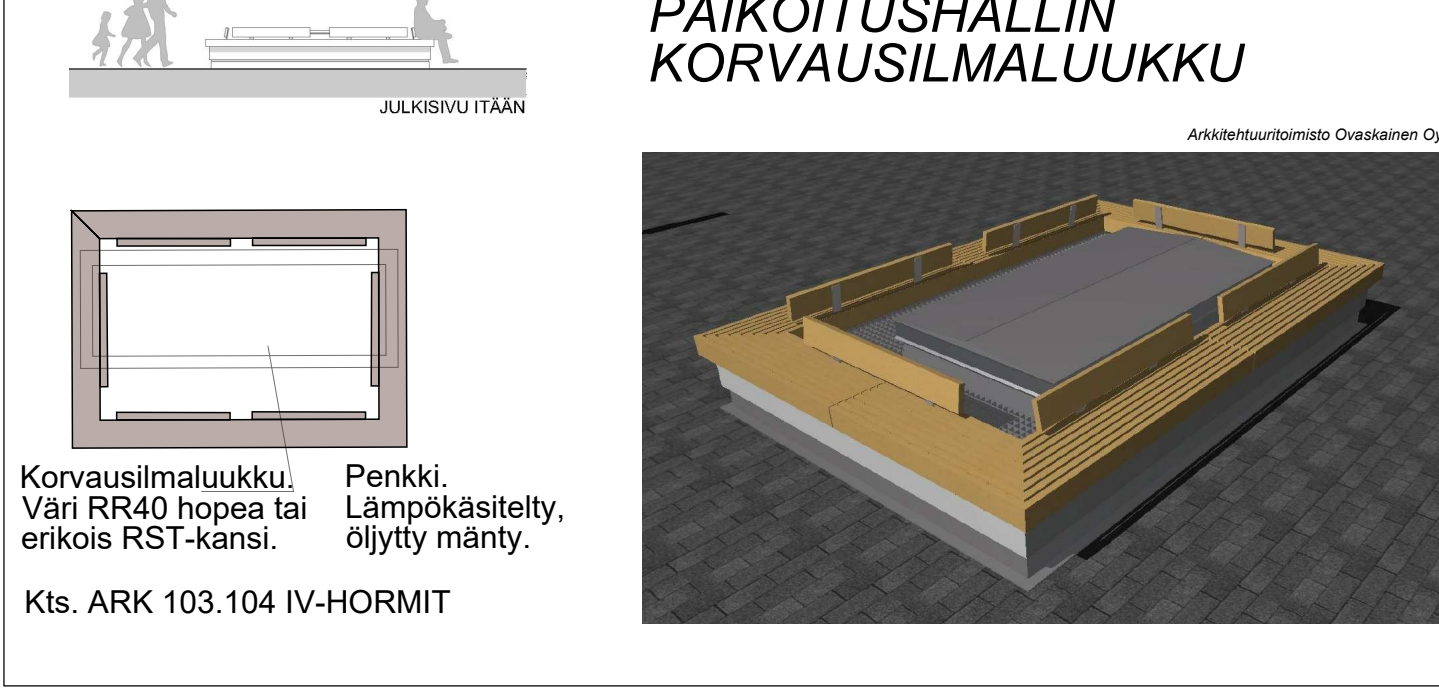

- ### MERKINNÄT
- 1. Betonilaatta, 418x208x80, Rudos hiekkapuhallettu Kulo, 852. Limitys 1/3, kts ladontamalli.
 - 2. Kiveyksen vinoraidat. Betonilaatta, 418x208x80, Rudos hiekkapuhallettu Autere, 853. tiililadonta, puolen kiven limitys, kts ladontamalli. Vinoraidat eivät saa mennä kaivojen kohdalla.
Kiveysten rakentamisen yleiset laatuvaatimukset: InfraRYL 2010, 21431 Betonikivi- ja laattapäällysteet mukaisesti.
Kaivo. Kaikki ritilät asennetaan kiveyksen suuntaisesti.
Autohallin korvausilma-aukkojen luukut. 2 kpl. Ympärillä penkit. Aukot eivät ole tarkistussmittajissa tässä kuvassa.
Jalankululle ja polkupyöräilylle varattu katualue.
Ovi.
Aukion uusi valaisin, jossa Foam-kuvio. Pistorasia jokaisessa valaisimessa.
Aukion uusi valaisin. Pistorasia jokaisessa valaisimessa.
Roska/tuhka-astia.
Kansirakenteen painorajotukset (hytykuorma):
Katuksen kannet 15 tn ja 10 tn.
Uusi katettu aukko 5 tn.
Edustatori 4-5 tn.

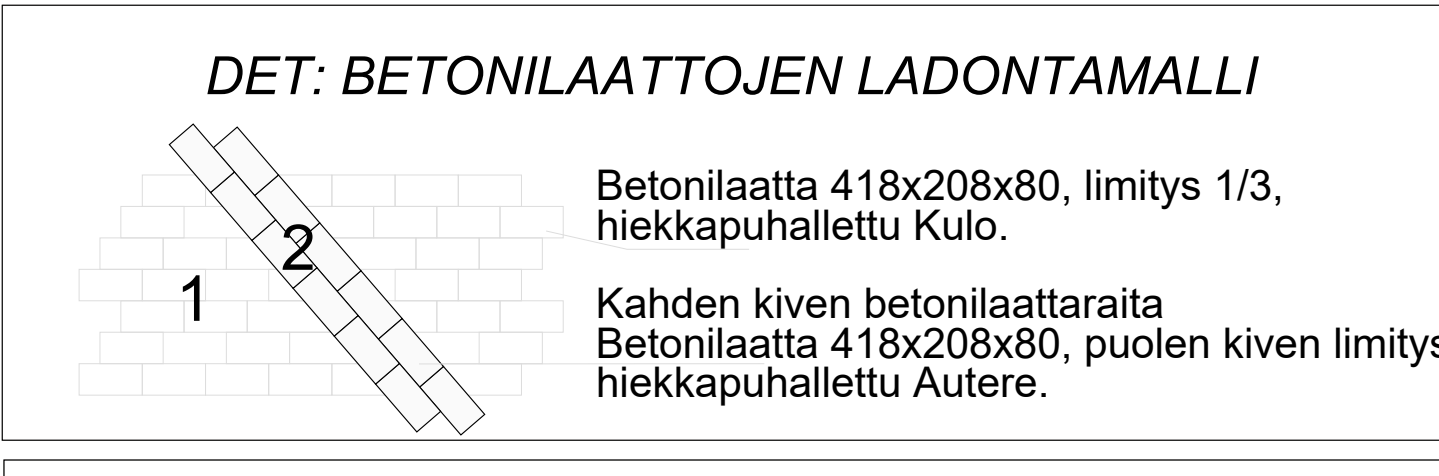

Muoto	Pöytä	Nimi
Kuvan esitystapaa selkeytetty		
28.6.2016 AV		
TASOKOORDINAATISTO EUREF-FIN (ETRS-GK28)		
KORKEUSJÄRJESTELMÄ N2000		
Hyväksymä	TEKLA	20.11.2016
KORKEUSJÄRJESTELMÄ	TEKLA	20.11.2016
KAUPUNGINTALON KANSI		
Edustatorin, Brahenkadun, Raatimiehenkadun		
Villimiehenkadun ja Kirkkokadun kannen		
perusrakentaminen		
Yleissuunnitelma		
LAPPEENRANNAN KAUPUNKI		
TEKNINEN TOIMI		
Kadut ja ympäristö		
Maasto	1:200	
Maasto	23.11.2016	
Maasto	AV/EH	
Maasto	PO	
Maasto	R-1040 ja R1042	
Maasto	R-1043	
Maasto	L286	