
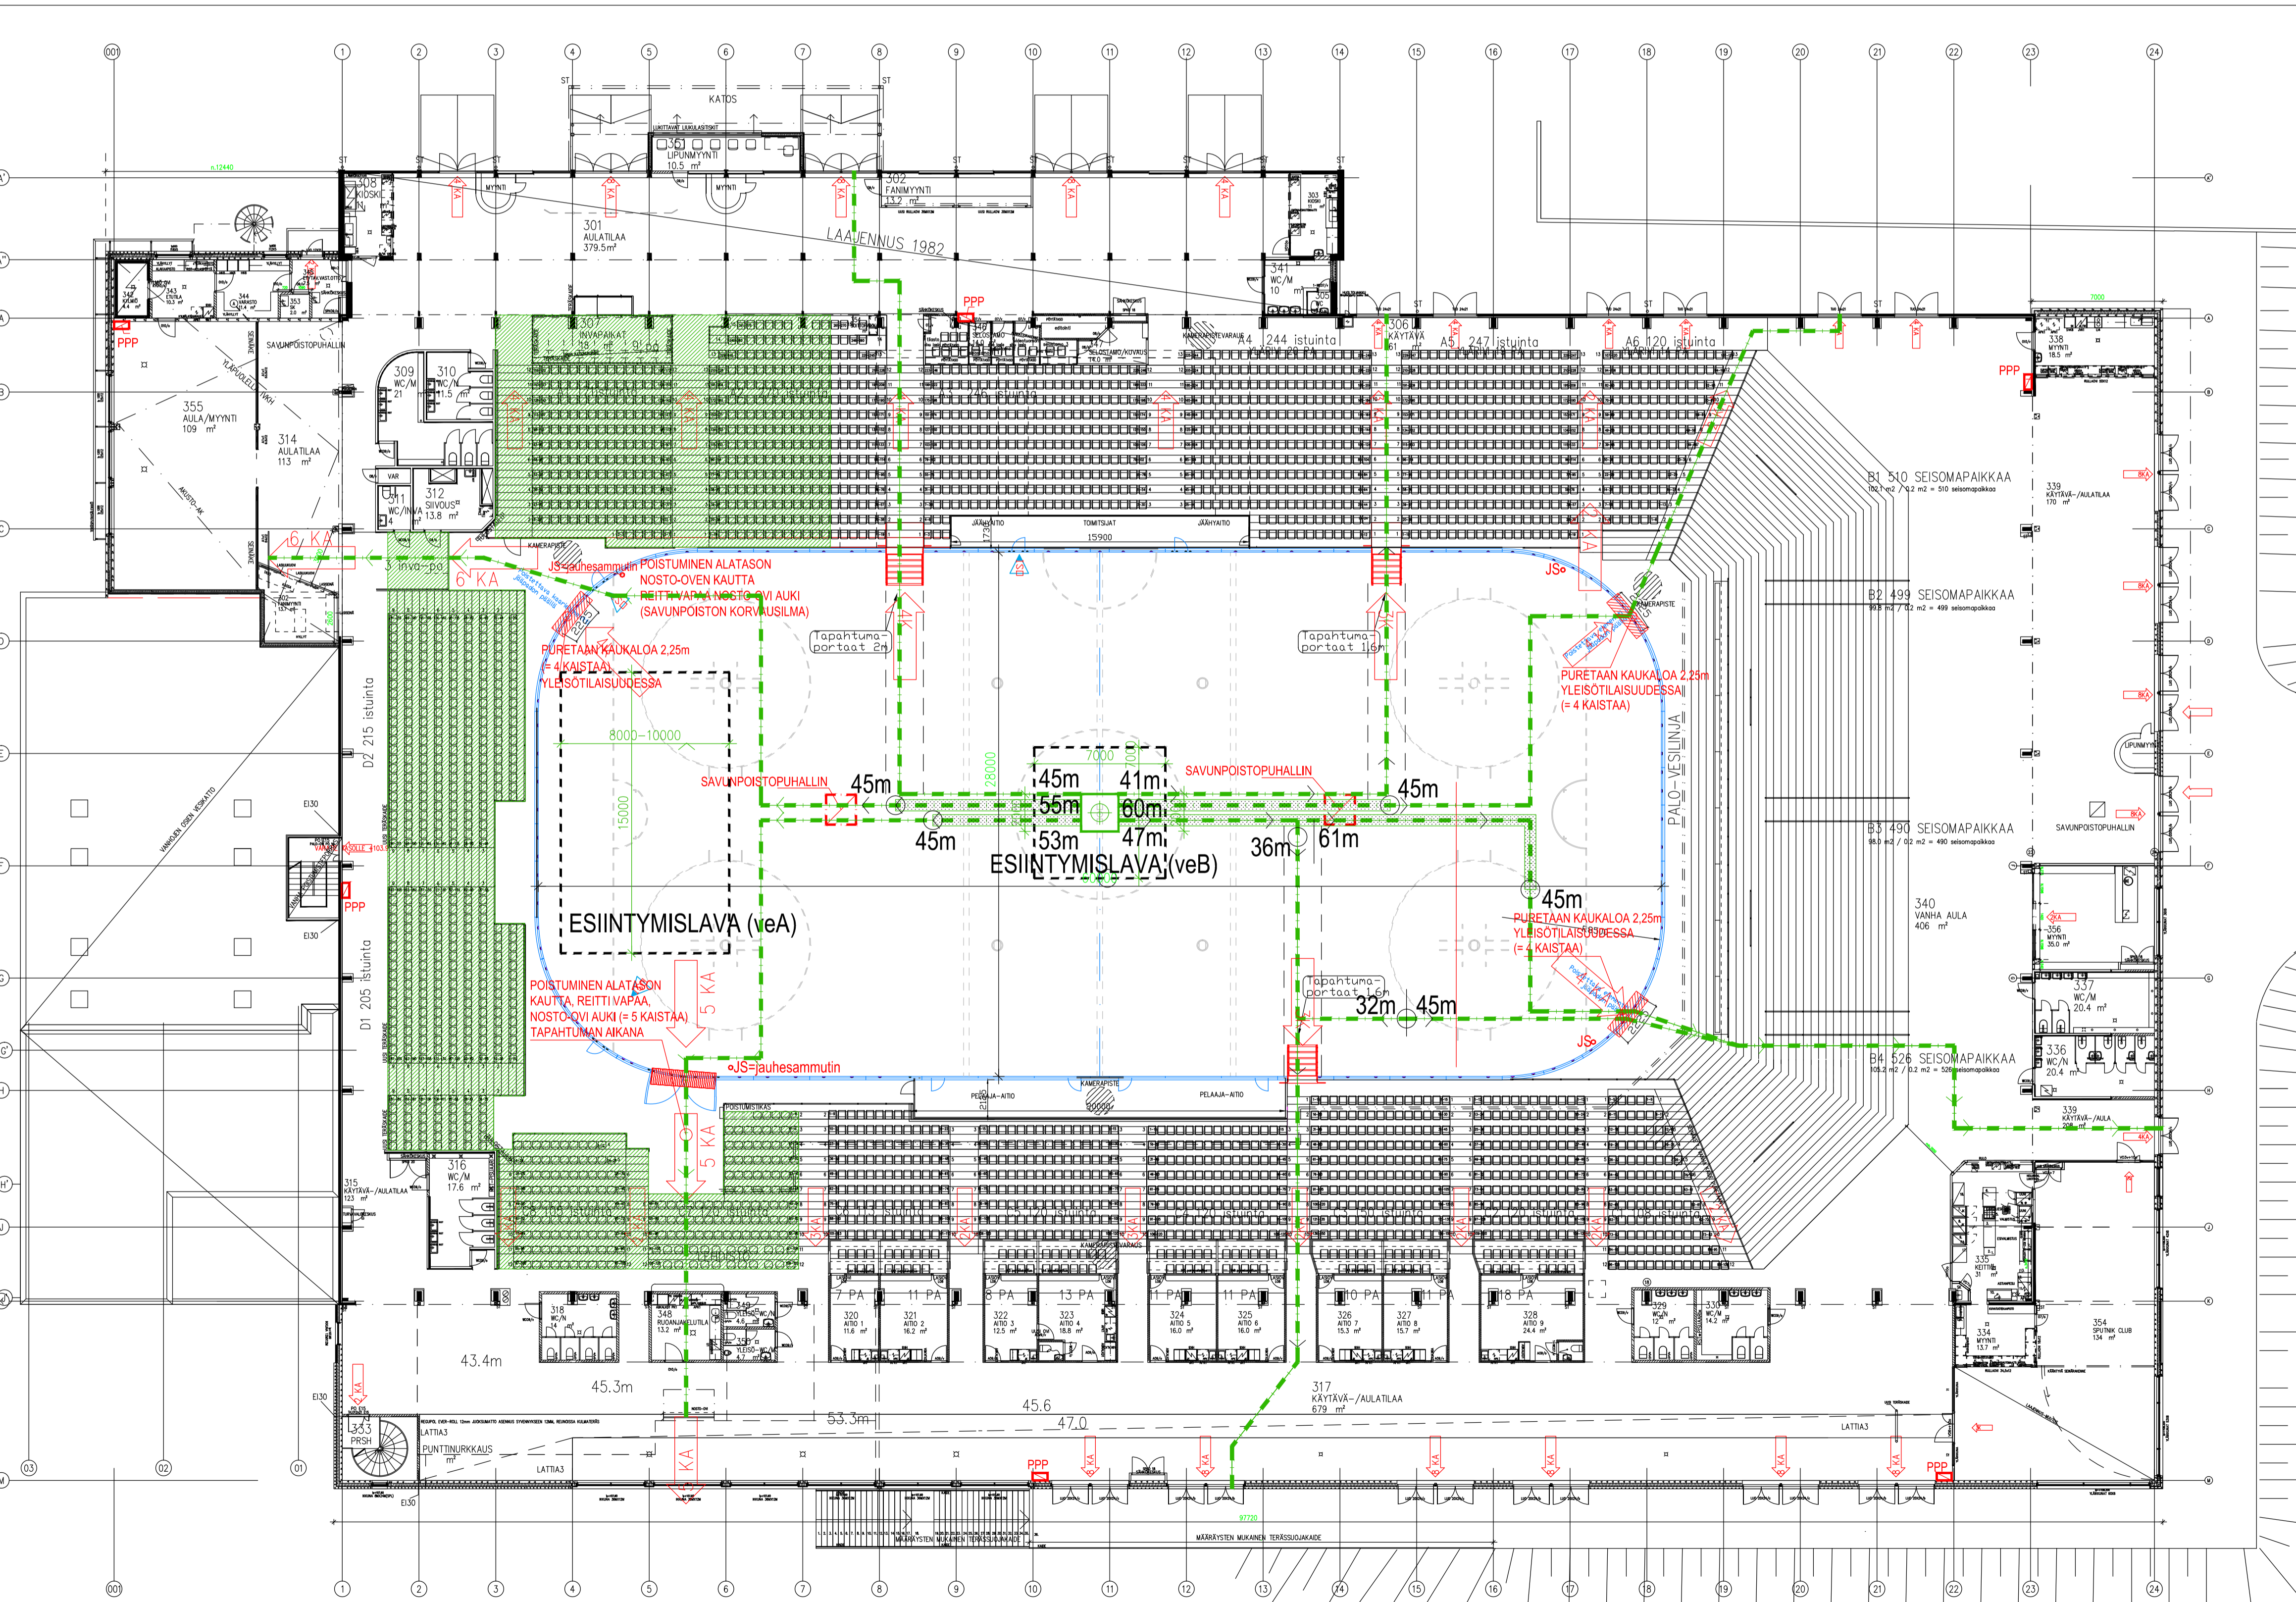


YLEISÖTAPAHTUMA 2, KONSERTTI
EI ISTUINPENKKEJÄ KAUKALOALUEELLA

TILAISUUDEN MAX. HENKILÖMÄÄRÄ 4820 (+ TOIMIHENKILÖT).
KAUKALOALUEELLA VAIN SEISDOMA PAIKKOJA MAX. 1620 (SIS. TOIMIHENKILÖT).
JOS TILASSA YLI 60 IRTOTUOLIA, NE ON KYTKETTÄVÄ TOISIINSA VÄHINTÄÄN 4-ÄN TUOLIN RYHMISSÄ. TUOLIRIVIEN VAPAA ETÄISYYS TOISISTAN >600mm.
TUOLIRIVISSÄ JOSSA KÄYTÄVÄT MOLEMMILLA SIVUILLA MAX. PAIKKAMÄÄRÄ 40 PAIKKAA.

KAUKALON NURKKIA PURETAAN.
NOSTO-OVIEN REIITIT VAPAAAT.
OSA REITEISTÄ NOSTO-OVIEN KAUITTA.
KAUKALOALUEELTA 27 KAISTAA / 1620 HENKILÖÄ.

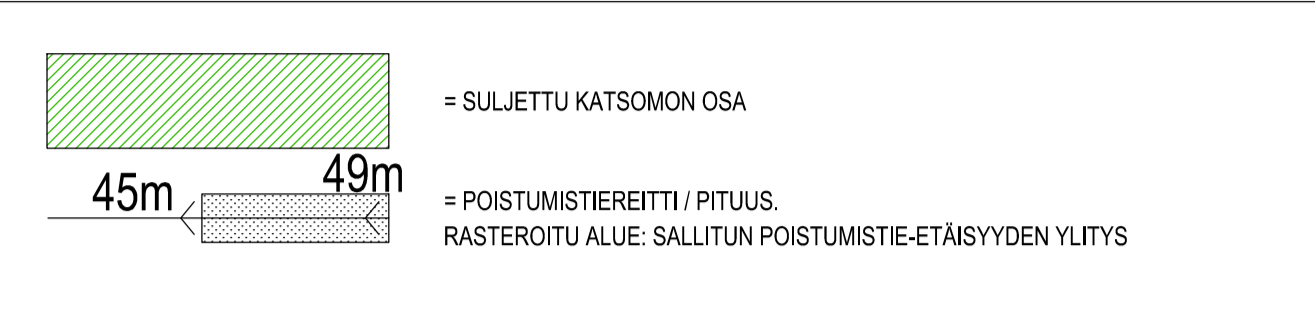

TAPAHTUMA 2 / SEISOMAPAIKAT

K.O.SA 31 PARKKARILA	KORTTELIVILA 15	TONTTIRNO 7	VIRANOMAIKSEN MERKINTÖJÄ
RAKENNUSOMIENPIDE MUUTOS	RAKENNUSKOHTIEN NIMI JA OSIOIE		PIRUSTUSAJI PÄÄPIRUSTUS
LPR:N JÄÄHALLI			MITTAAVAAT
KISAKATU, 53200 LAPPENRANTA			Pohjapiirustus, yleisötilaisuus/poistuminen- Tapahtuma 2, konsertti
ARKKITEHTITOIMISTO TIMO VUORI OY			1:200
AINOKATU 31	53100 LAPPENRANTA	p 05 6206400	105 6206460
TEKIJÄ	01.12.2015	YH.HENK. SAMI TYNKYNNEN	PIR.No 702
TARK./HYV. TIMO VUORI			