
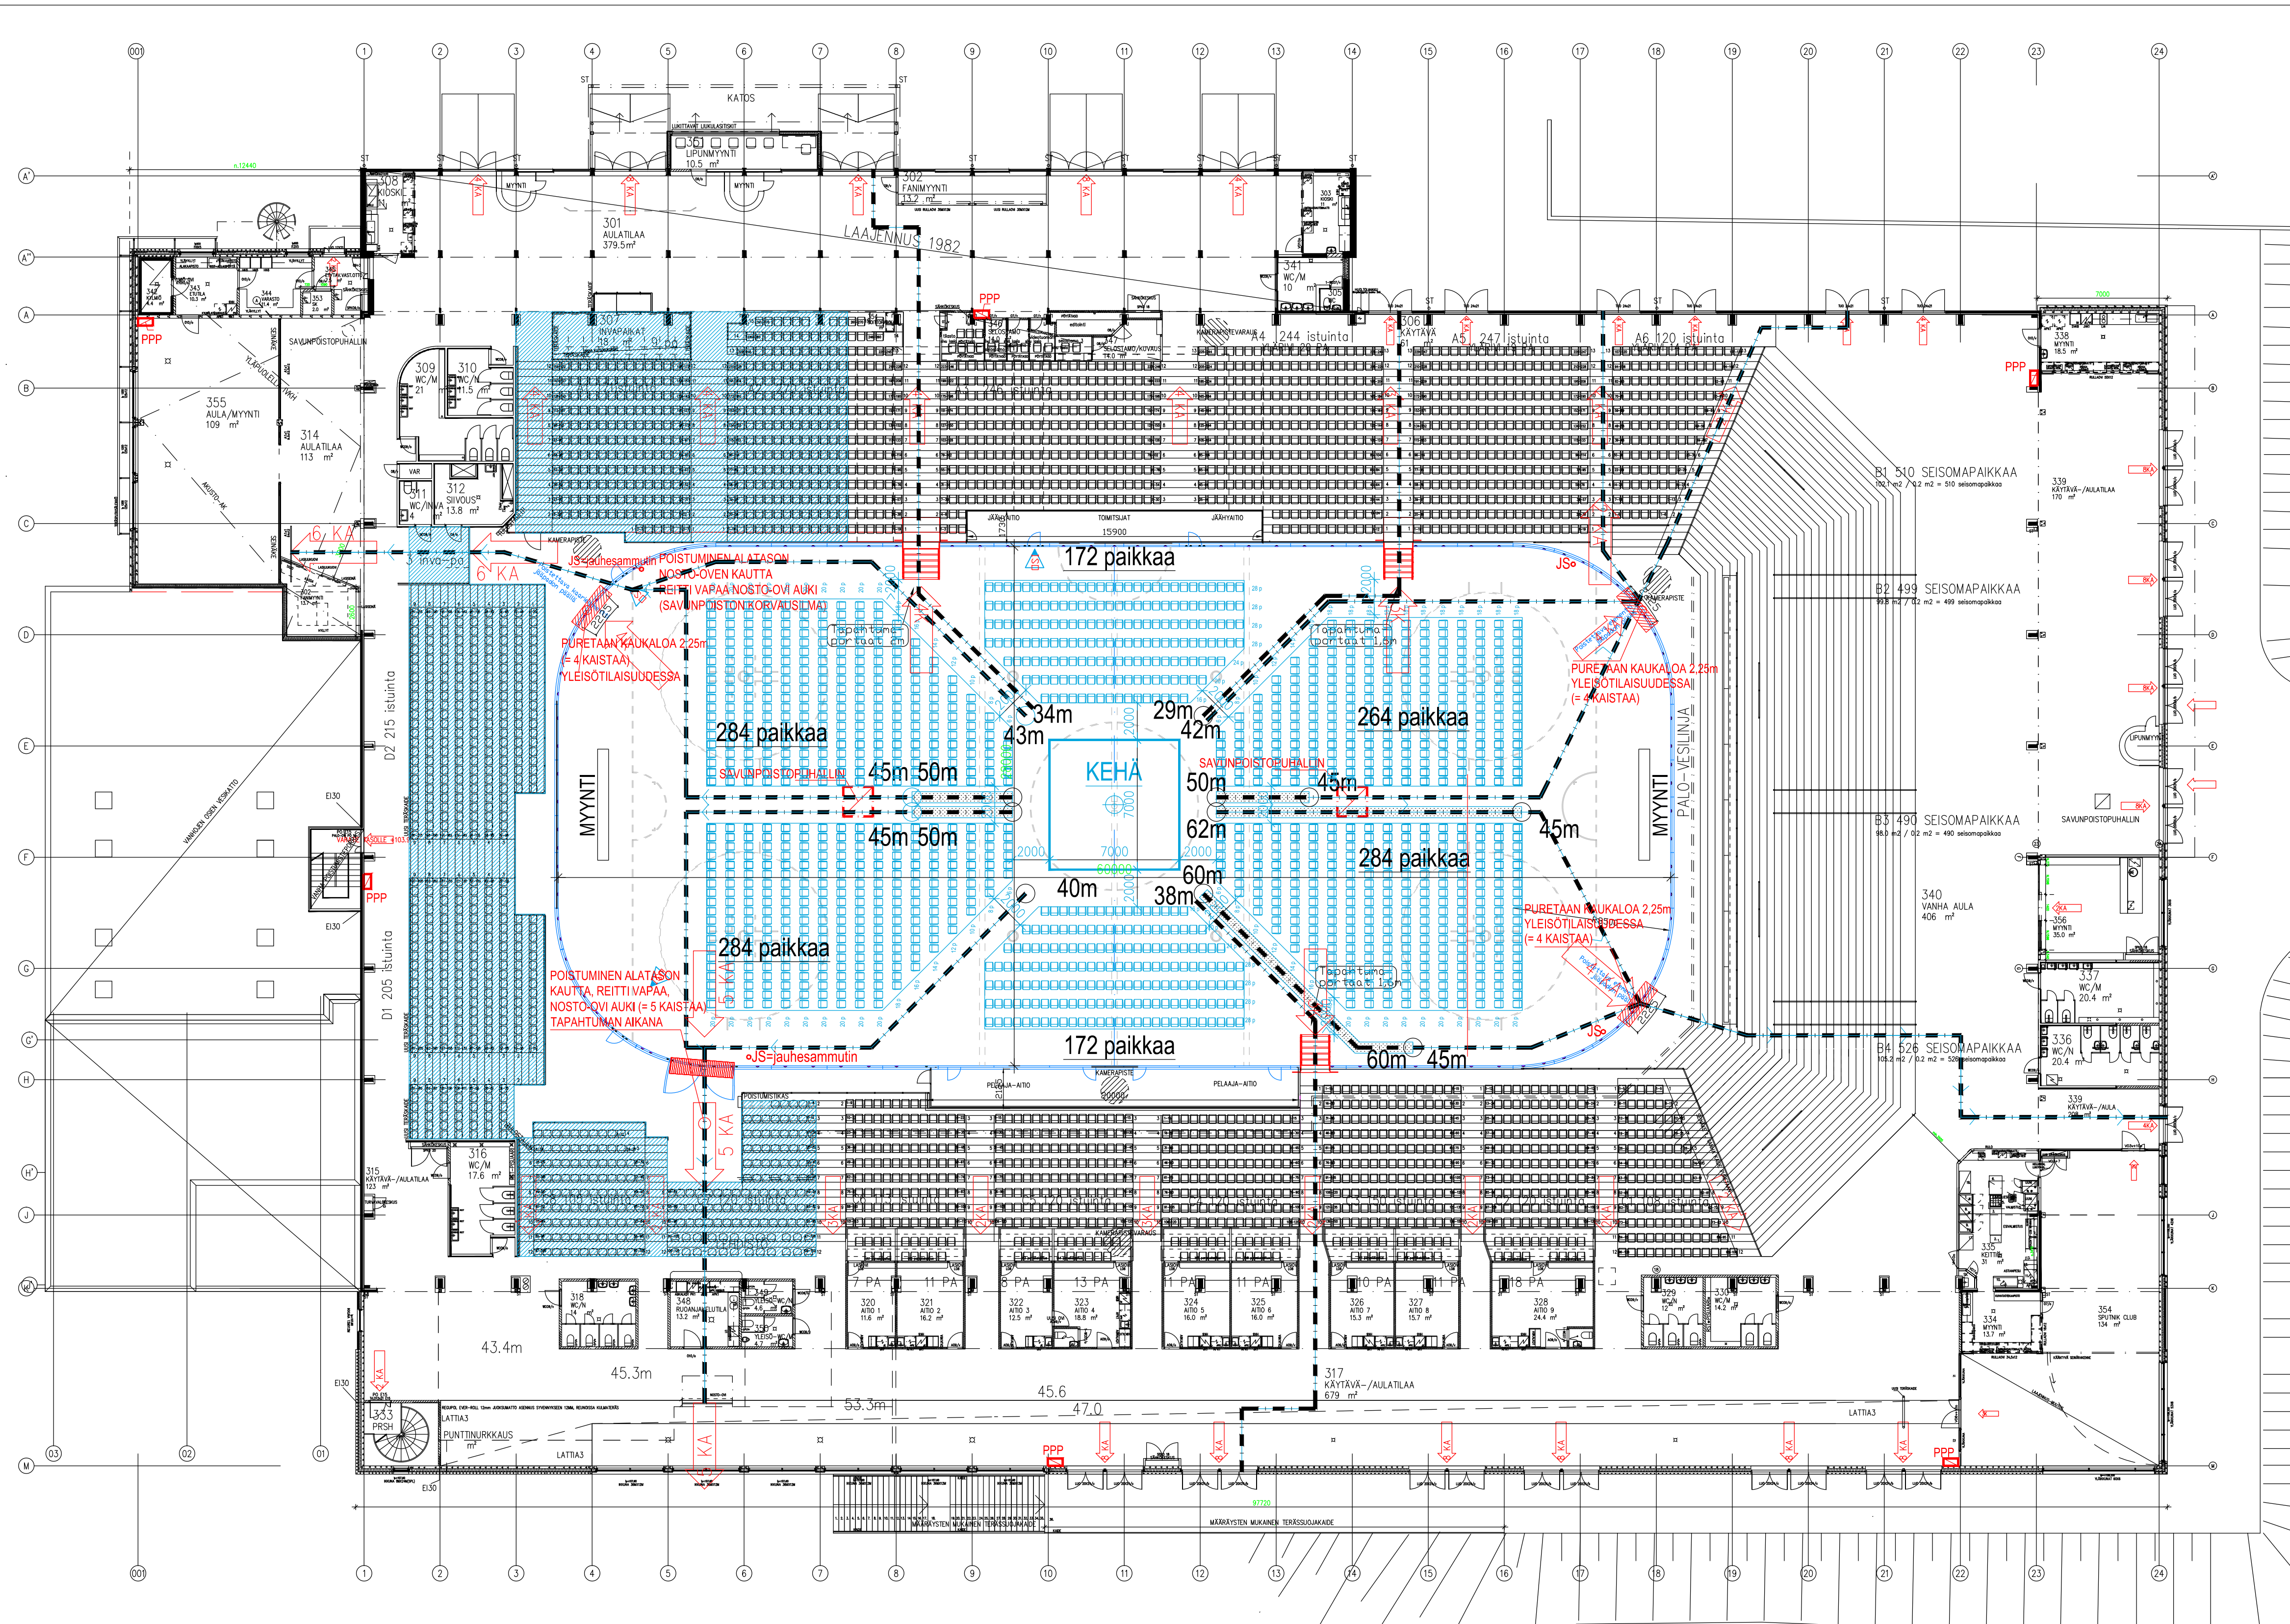


YLEISÖTAPAHTUMA 3, FIGHTING
ISTUINPENKIT KAUKALOALUEELLA

TILAISUUDEN MAX. HENKILÖMÄÄRÄ YHTEENSÄ 4820 (+ TOIMIHENKILÖT).
KAUKALOALUE MAX. HENKILÖMÄÄRÄ 1620 (SIS. TOIMIHENKILÖT).
JOS TILASSA YLI 60 IRTOTUOLIA, NE ON KYTKETTÄVÄ TOISIINSA VÄHINTÄÄN 4-ÄN TUOLIN RYHMISSÄ. TUOLIRIVIEN VAPAA ETÄISYYS TOISISTAAN >600mm.
TUOLIRIVISSÄ JOSSA KÄYTVÄT MOLEMILLA SIVUILLA MAX. PAIKKAMÄÄRÄ 40 PAIKKAA.

KAUKALON NURKkia PURETAAN.
NOSTO-OVIEN REIITIT VAPAA.
OSA REITEISTÄ NOSTO-OVIEN KAUTTA.
KAUKALOALUEELLA 27 KAISTAA / 1620 HENKILÖÄ

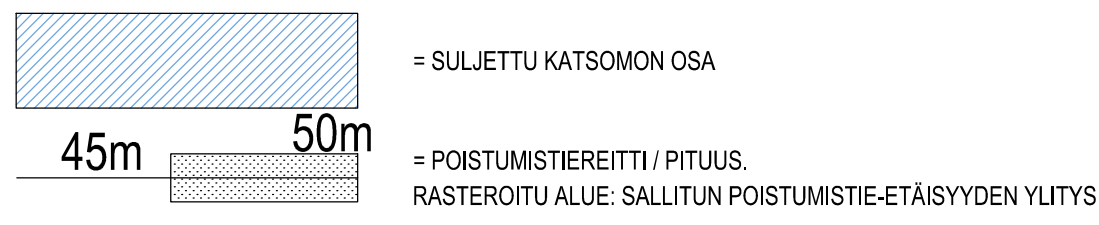

TAPAHTUMA 3 / FIGHTING

K.O.S.A	KORTTELIVILA	TONTTIRNO	VIRANOMAISET MERKINTÖJÄ
31 PARKKARILA	15	7	
RAKENNUSOHJE			PIRUSTUSAJI
MUUTOS			PÄÄPIRUSTUS
RAKENNUSOHJEEN NIMI JA OSIO			PIRUSTUKSEN SEALÖ
LPR:N JÄÄHALLI			MITAKAAVAT
KISAKATU, 53200 LAPPENRANTA			Pohjapiirustus, yleisötilaisuus/poistuminen.
ARKKITEHTITOIMISTO TIMO VUORI OY			Tapahtuma 3, fighting
AINOKATU 31	53100 LAPPENRANTA	p 05 6206600 105 6206660	SUUNNITTELIJA
ARK	1257	703	PIRUSTUS
01.12.2015			PIRUSTUKSEN SEALÖ
			MITAKAAVAT
			PIRUSTUKSEN SEALÖ
			MITAKAAVAT