
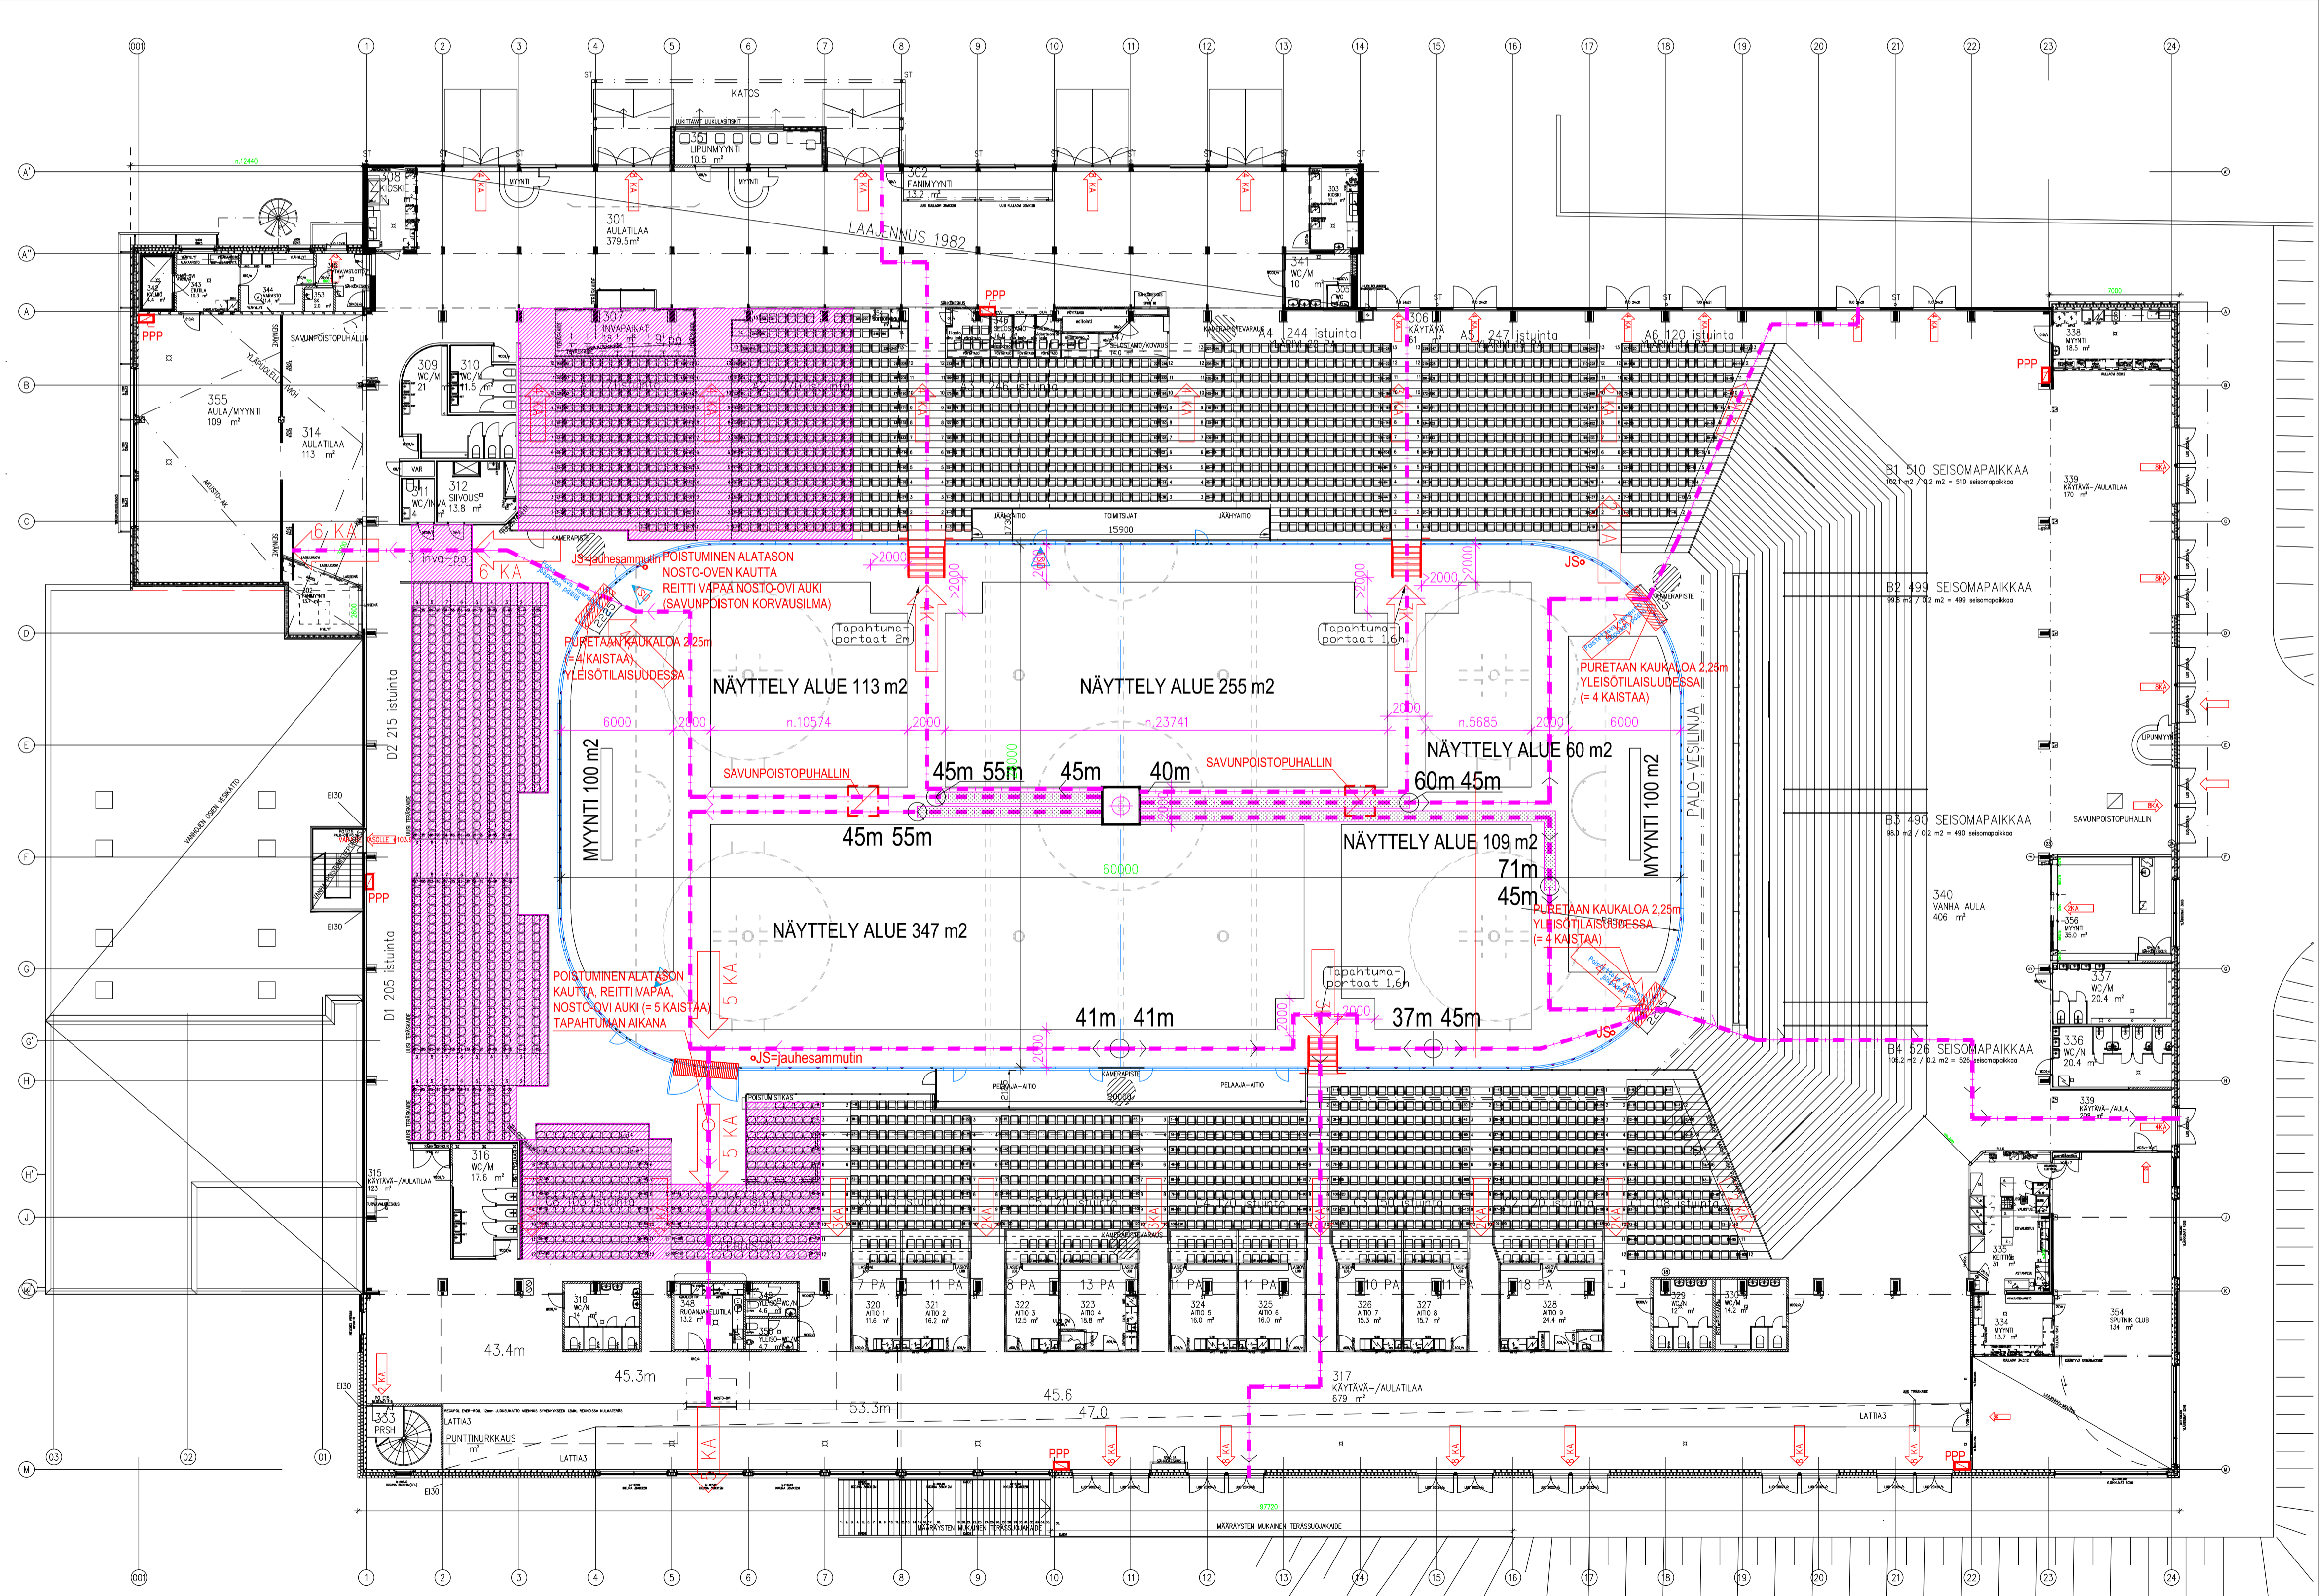


YLEISÖTAPAHTUMA 4. MESSUT
EISTUINPENKKEJÄ KAUKALOALUEELLA

TILAISUUDEN MAX. HENKILÖMÄÄRÄ YHTEENSÄ 4820 (+ TOIMIHENKILÖT),
KAUKALOALUEEN MAX. HENKILÖMÄÄRÄ 1620 (SIS. TOIMIHENKILÖT),
JOS TILASSA YLI 60 IRTOTUOLIA, NE ON KYTKETTÄVÄ TOISIINSA VÄHINTÄÄN 4-AN TUULIN
RYHMISSÄ. TUULIRIVIN VAPAA ETÄISYYS TOISISTAAN >800mm.
TUULIRIVISSÄ JOSSA KÄYTTÄVÄT MOLEMILLA SIVUILLA MAX. PAIKKAMÄÄRÄ 40 PAIKKAA.

KAUKALON NURKkia PURETAAN.
NOSTO-OVIEN REIITIT VAPAAT.
OSA REITEISTÄ NOSTO-OVIEN KAUITTA.
KAUKALOALUEELLA 27 KAISTAA / 1620 HENKILÖÄ

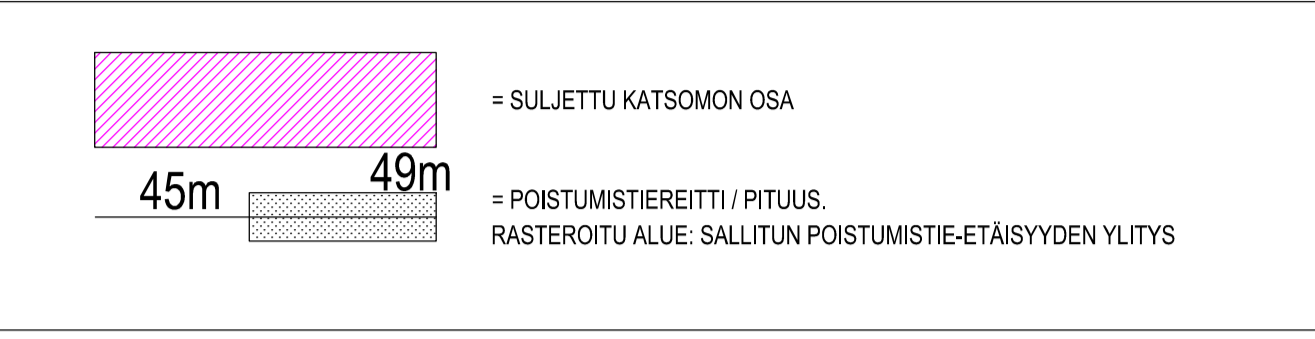

TAPAHTUMA 4 / MESSUT

| | | | |
|----------------------------------|-------------------|-------------------------|--|
| K.O.S.A. | KORTTELIVILA | TONTTIRNO | VIRANOMAISET MERKINTÖJÄ |
| 31 PARKKARILA | 15 | 7 | |
| RAKENNUSOHJEIDEN MUUTOS | | | PIRUSTUSAJI JUOKS.No |
| RAKENNUSOHJEEN NIMI JA OSIO | | | PIRUSTUKSEN SEALÖ MITTAKAAVAT |
| LPR:N JÄÄHALLI | | | Pohjapiirustus, yleisötilaisuus/poistuminen. |
| KISAKATU, 53200 LAPPENRANTA | | | Tapahtuma 4, messut 1:200 |
| ARKKITEHTITOIMISTO TIMO VUORI OY | | SUUNNITTELIJA | PIRUSTUSAJI |
| AINONKATU 31 | 53100 LAPPENRANTA | ARK | 1257 |
| | p. 05 6206400 | PIRUSTUKSEN SEALÖ | 704 |
| | 105 6206660 | RAKENNUSOHJEIDEN MUUTOS | |
| TEKIJÄ | 01.12.2015 | YH.HENK. | SAMI TYNKYNNEN |
| | | TARK./HYV. | TIMO VUORI |