
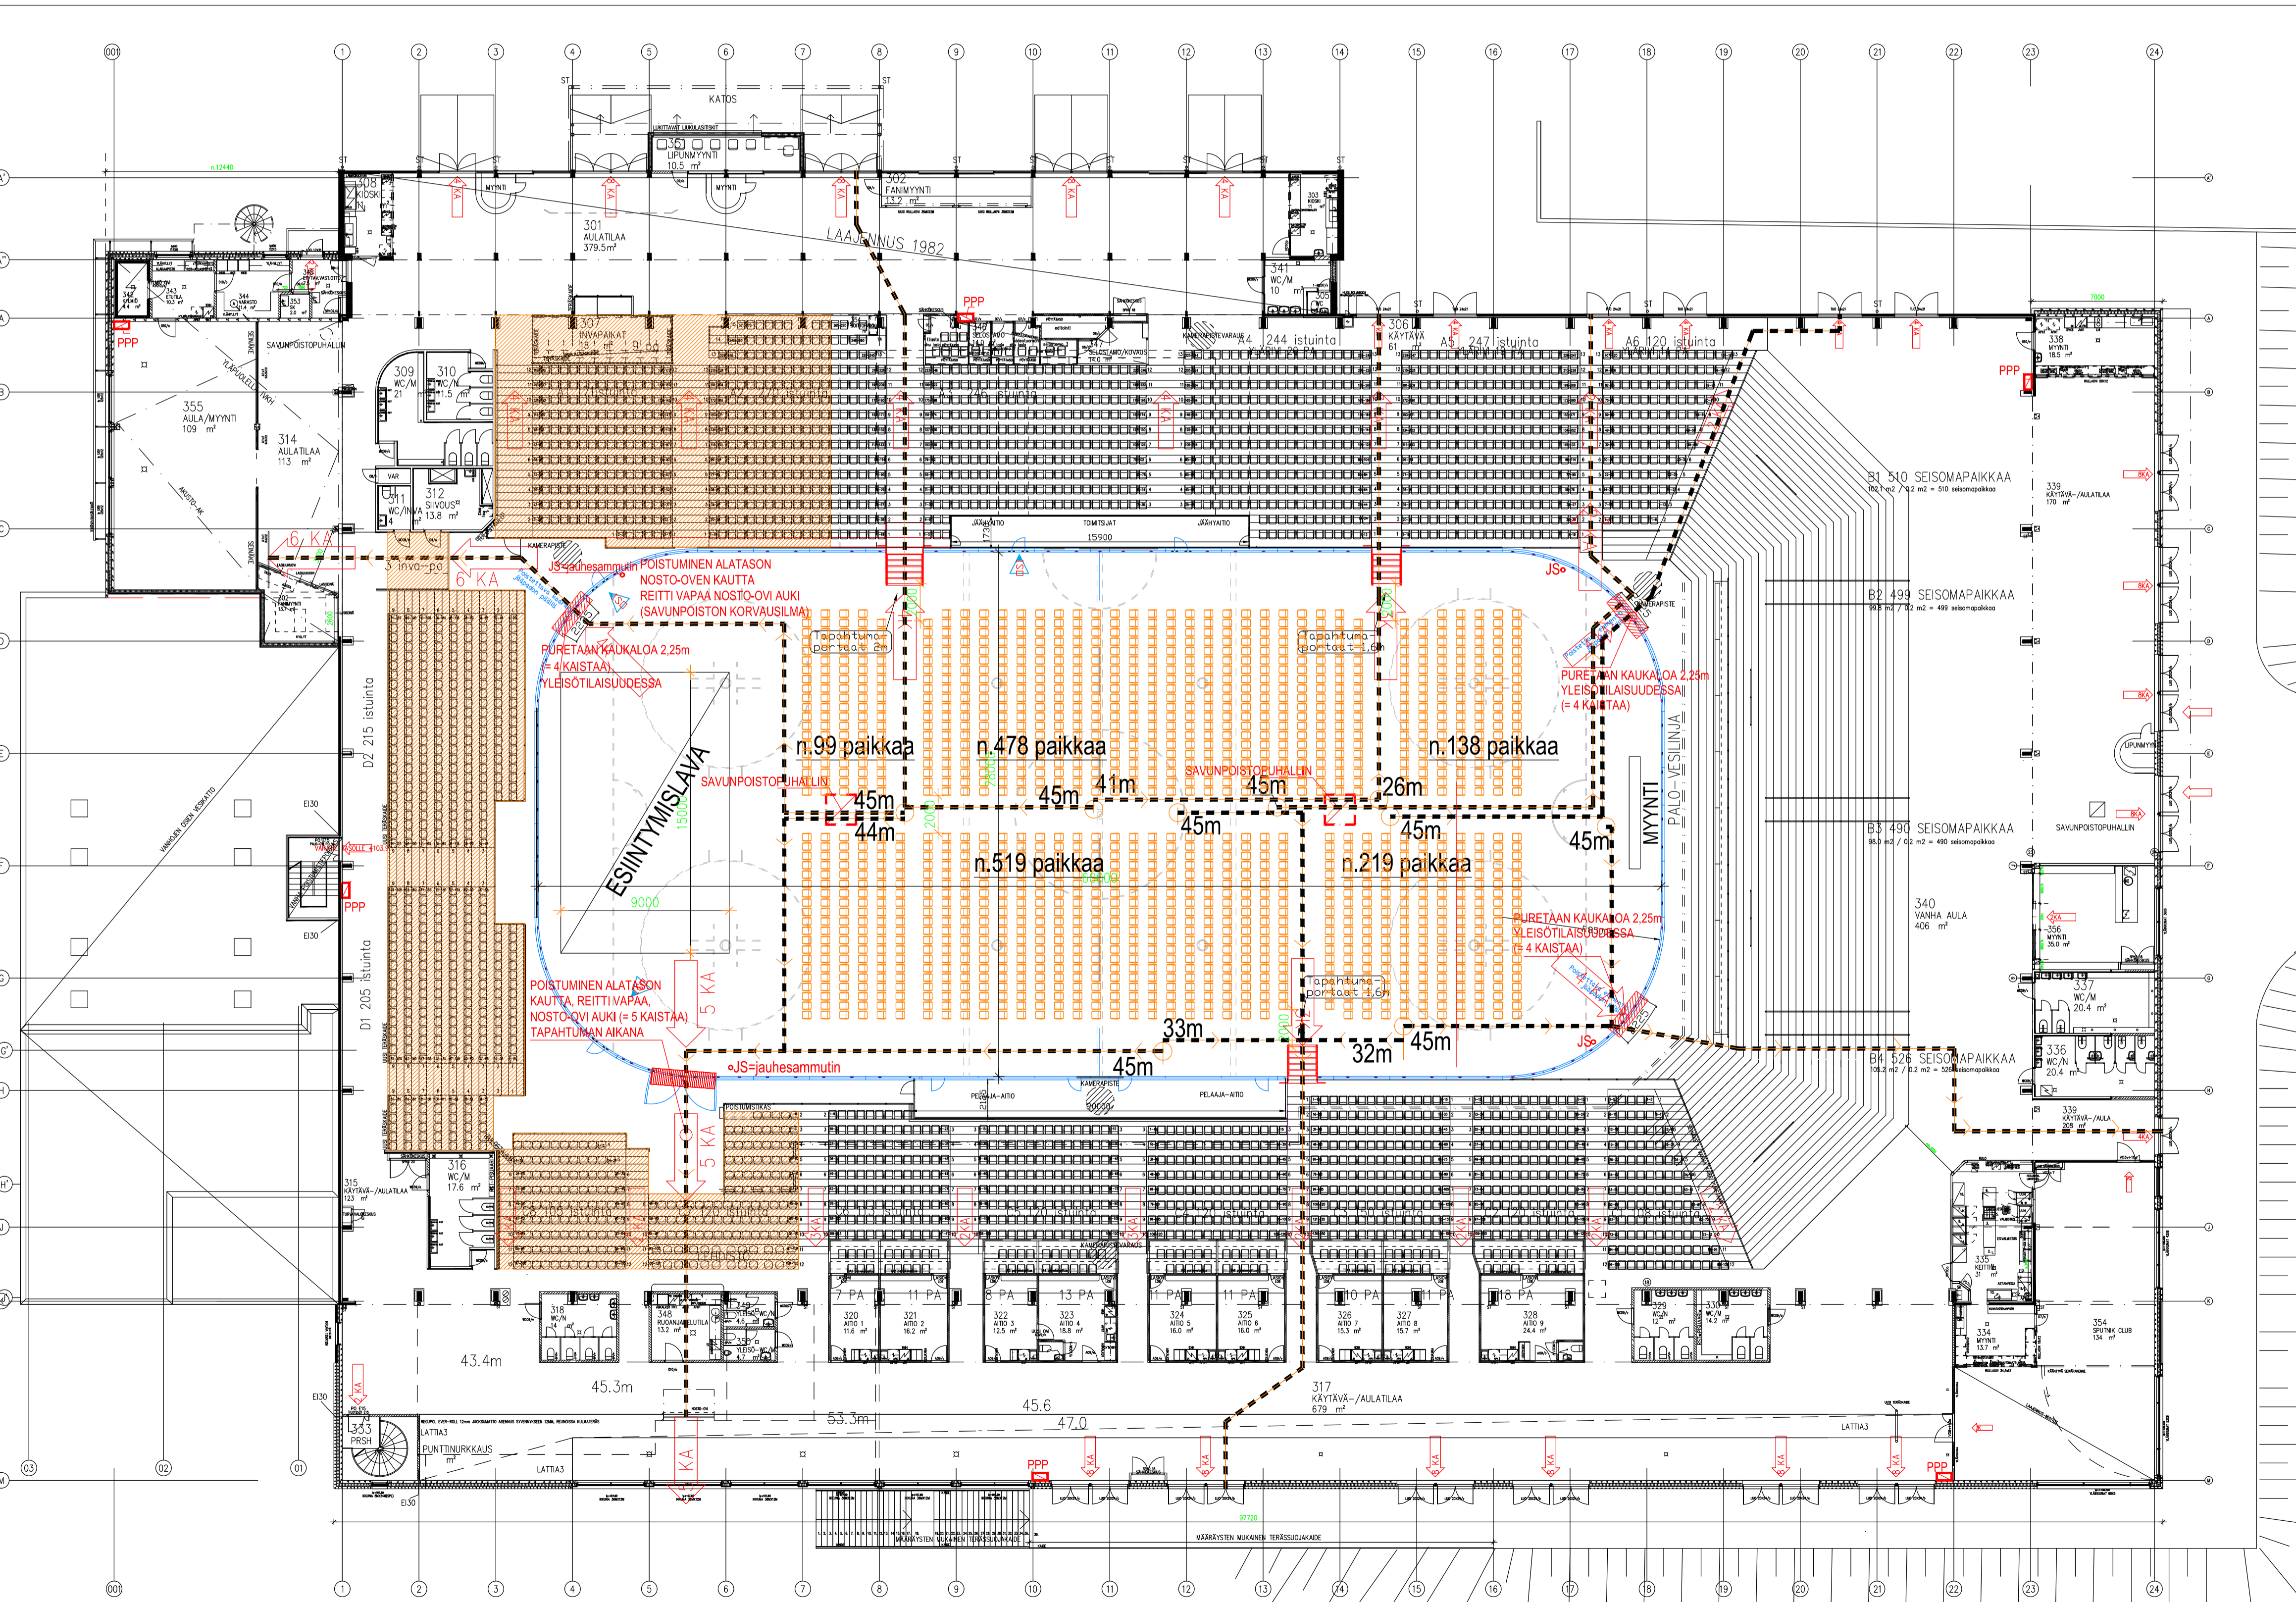


YLEISÖTAPAHTUMA 1, KONSERTTI
ISTUINPENKIT KAUKALOALUEELLA

TILAISUUDEN MAX. HENKILÖMÄÄRÄ 4820 (+ TOIMIHENKILÖT).
KAUKALOALUE HENKILÖMÄÄRÄ MAX. 1620 (SIS.TOIMIHENKILÖT).
JOS TILASSA YLI 60 IRTOTUOLIA, NE ON KYTKETTÄVÄ TOISIINSA VÄHINTÄÄN 4-ÄN TUOLIN RYHMISSÄ. TUOLIRIVIEN VAPAA ETÄISYYS TOISISTAAN >600mm.
TUOLIRIVISSÄ JOSSA KÄYTTÄVÄT MOLEMMILLA SIVULLA MAX. PAIKKAMÄÄRÄ 40 PAIKKAA.

KAUKALON NURKkia PURETAAN.
NOSTO-OVIEN REIITIT VAPAAT.
OSA REIITEISTÄ NOSTO-OVIEN KAUITTA
KAUKALOALUEELTA 27 KAISTAA / 1620 HENKILÖÄ

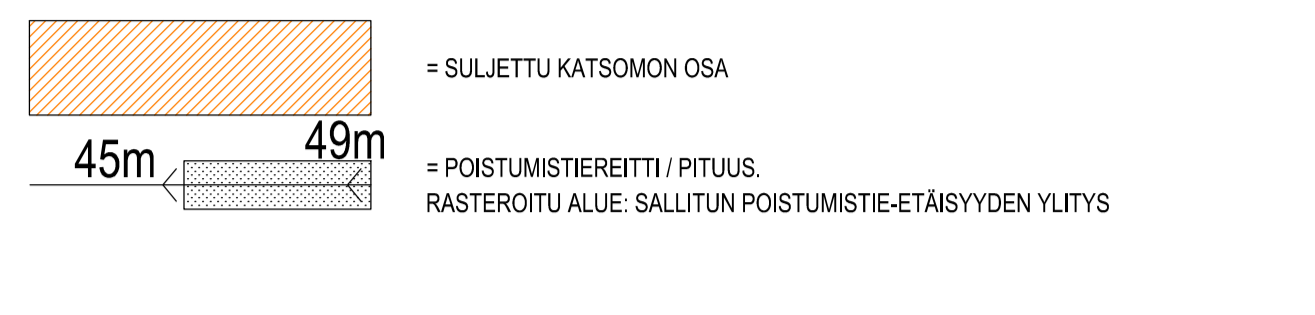

TAPAHTUMA 1 / KONSERTTI

K.O.SA	KORTTELIVILJA	TONTTIRNO	VIRANOMAIKSEN MERKINTÖJÄ
31 PARKKARILA	15	7	
RAKENNUSOHJE			PIRUSTUSAJI
MUUTOS			PÄÄPIRUSTUS
RAKENNUSOHJEEN NIMI JA OSIO			PIRUSTUKSEN SEALTO
LPR:N JÄÄHALLI			Pohjapiirustus, yleisötilaisuus/poistuminen.
KISAKATU, 53200 LAPPENRANTA			Tapahtuma 1, konsertti
			1:200
ARKKITEHTITOIMISTO TIMO VUORI OY		SUUNNITTELIJA	PIRUSTUS
ARKKITEHTI	ARK	1257	701
TEKIJÄ	01.12.2015	YHTEISKUNNALLINEN	TARKASTUS
		SAMI TYNKYNNEN	TIMO VUORI